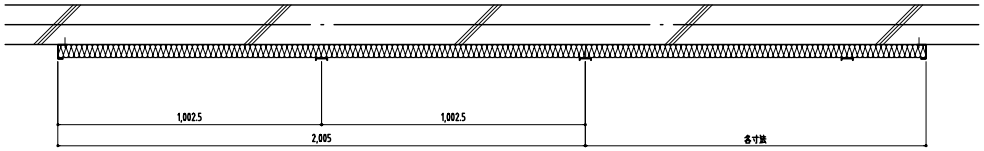

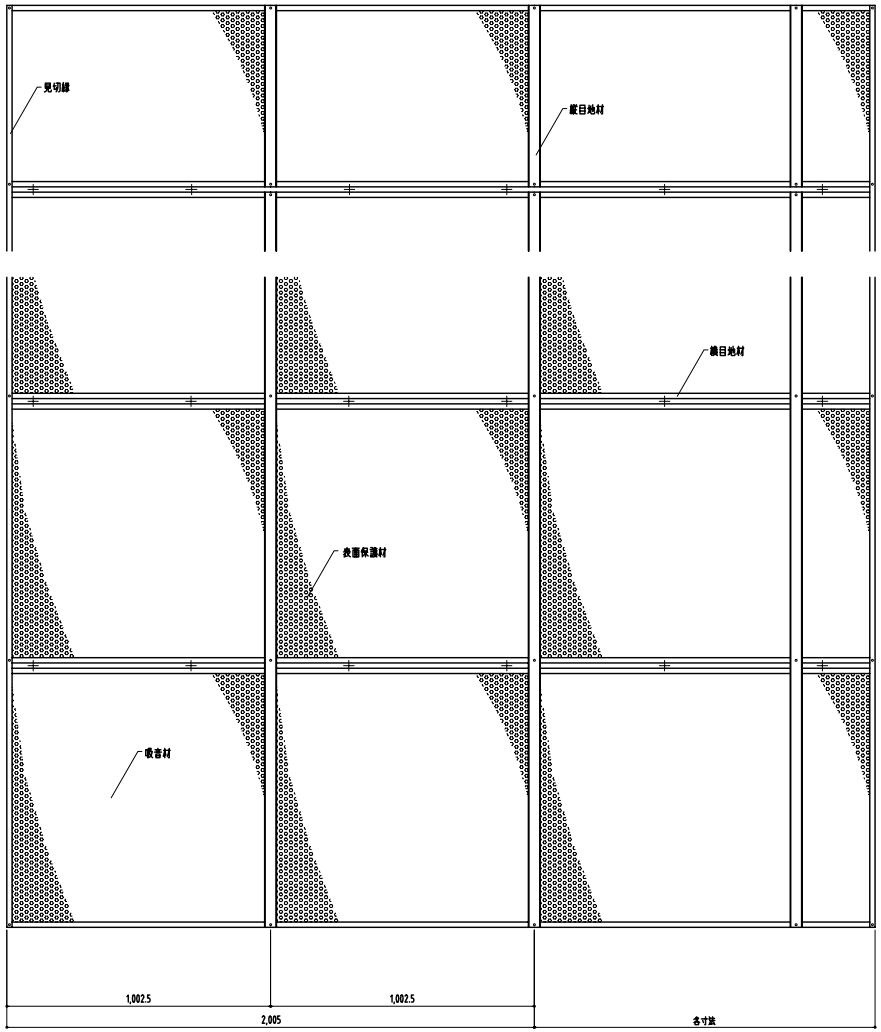

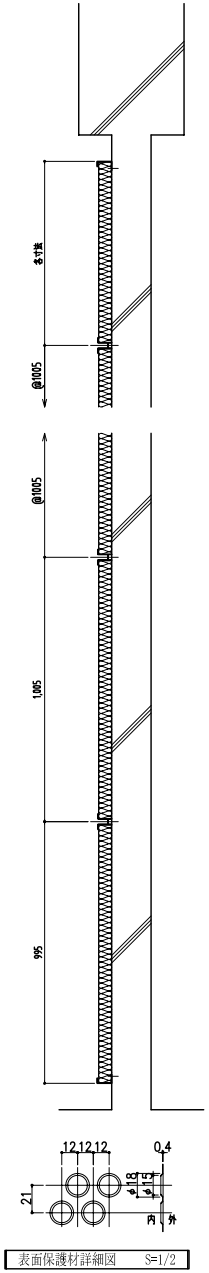

割付詳細図　S=1/10

表面保護材詳細図　S=1/2

端部詳細図　S=1/2

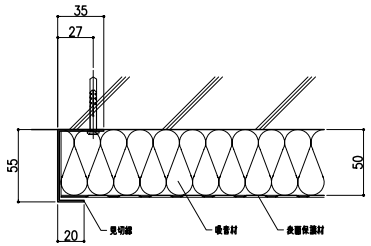

縦目地部詳細図　S=1/2

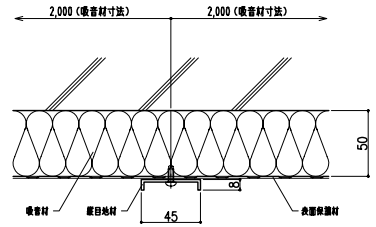

横目地部詳細図　S=1/2

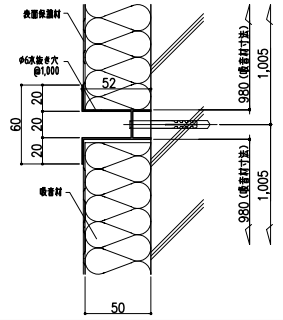

入隅詳細図　S=1/2

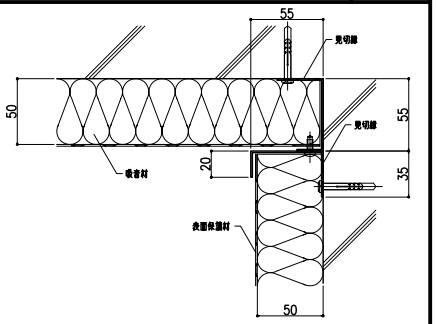

端部詳細図　S=1/2

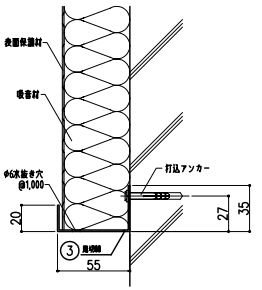

出隅詳細図　S=1/2

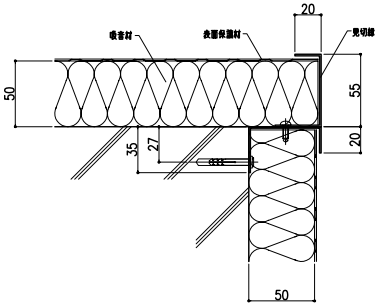

材料表

	名称	寸法	材質	備考
1	吸音材	980x50x2000	撥水性グラスウール（フローティングウール）	撥水性ガラスクロス平貼り
2	表面保護材	980x2000（0.4t）	スーパーダイマペンチングメタル	めっき付着量K27
3	見切縁	⌴-20x55x35x1.2t　標準L=4000	アルミ型材押し出し加工品 JIS H 4100 A6063S	
4	横目地材	╥-60x52.4x1.2t　標準L=4000	アルミ型材押し出し加工品 JIS H 4100 A6063S	
5	縦目地材	⌴-45x8x2.0t　標準L=4000	アルミ型材押し出し加工品 JIS H 4100 A6063S	
6	固定ビス	φ4x16	SUSドリルねじ	
7	打込アンカー	S6R50 @600（RC下地の場合）		横目地材部
		S6 @600（RC下地の場合）		見切縁部
		SXS8x60 @300（ALC下地の場合）		横目地材部
		SX8 @300（ALC下地の場合）		見切縁部

Rev. ***-**-*

訂正				物件名称		承認	検印		番号	*****
				図面名称	A-111工法標準施工図	縮尺	担当	作図	作図日	

日本精箇子機械アメニティ株式会社

FileName : 2004NEA_layer(Ver1.6).dwg