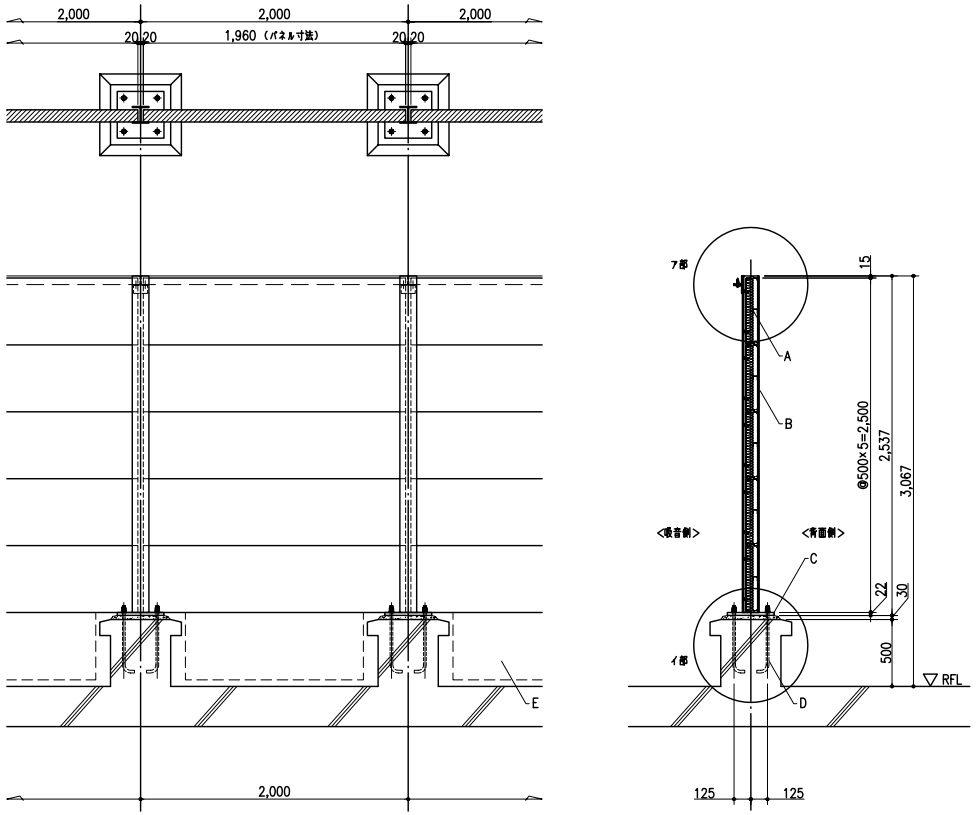

平面図・立面図・断面図　S=1/20

ア部詳細図　S=1/5

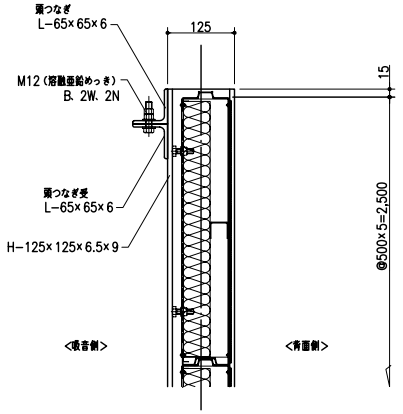

出隅部詳細図　S=1/5

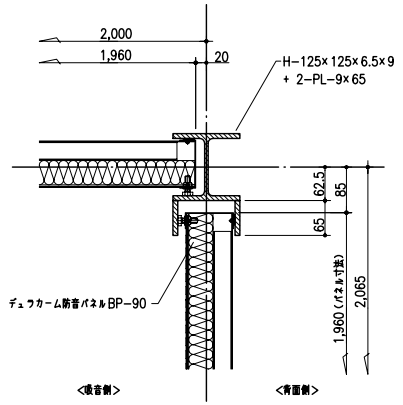

イ部詳細図　S=1/5

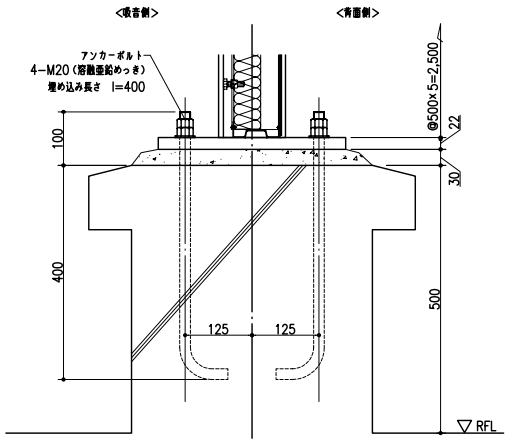

入隅部詳細図　S=1/5

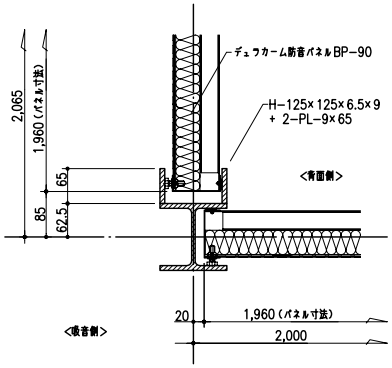

デュラカーム防音パネルBP−90 詳細図　S=1/10

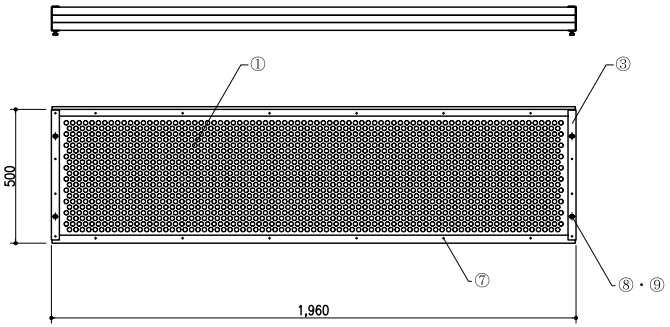

正面板詳細図　S=1/2

ベースプレート平面図　S=1/10

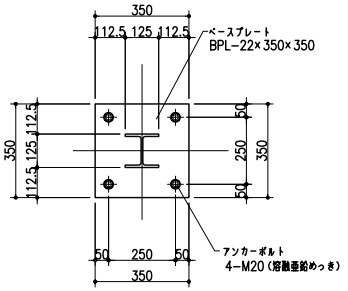

防音壁　部材表

	名　称	寸　法
A	デュラカーム防音パネルBP−90	1960×500×90
B	支柱	H−125×125×6.5×9
C	ベースプレート	BPL−22×350×350
D	アンカーボルト	M20
E	下部ふさぎパネル	必要に応じて設置する。（別途見積）

※鋼材等は溶融亜鉛めっき（HDZ55）を標準とする。
※支柱等は風荷重2.0kN/m²で算出

デュラカーム防音パネルBP−90　部材表

	名　称	材　質・寸　法
1	正面板	スーパーダイマパンチング
2	背面板	亜鉛めっき鋼板
3	側面板	〃
4	中枠材（4m時）	〃
5	吸音材押さえ	亜鉛めっき鋼板
6	吸音材	フローティングウール GC平貼
7	ブラインドリベット	
8	ポップナット	
9	ジャッキボルト	
10	シール材	

※パネル寸法が W=1,960を超える場合は中枠付きとする。
※正面板はアルミパンチング（0.8t. バーリング外向き）に変更可能。（別途見積）

訂
正

日本環境子環境アメニティ株式会社

物件名称　物件名
図面名称　屋上防音壁標準施工図（BP−90、H=3.0m）
縮尺　A1：1/20　A3：1/40
承諾
検印
担当
作図　白石
番号　***−**
年月日　2006.01.26