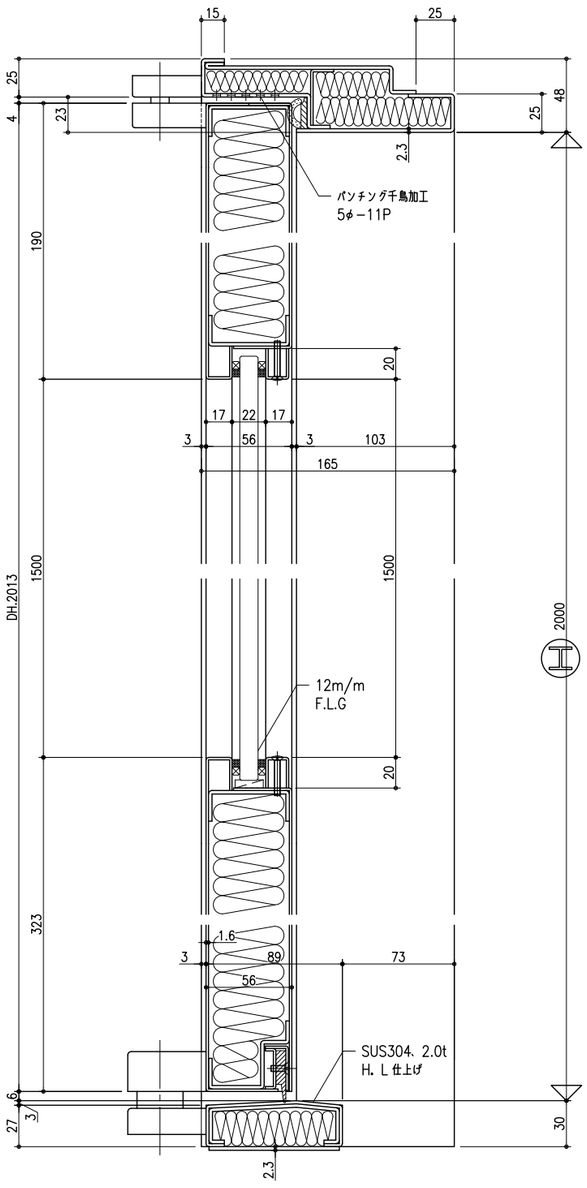

吊 元側より視る S=1/20

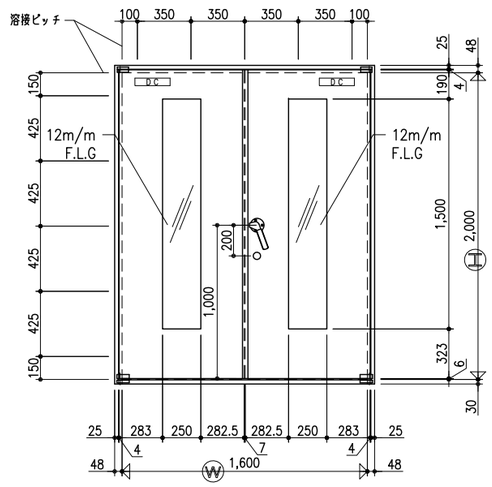

符号	数量	（備　考）
SD ＊	＊	SD−35 FW（R）

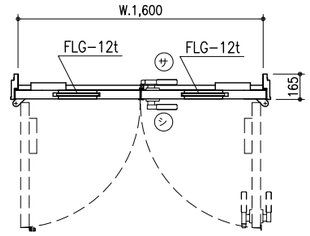

付　属　品			個　数		
品　名	メーカー	仕　様	SD ＊		
シリンダー本締錠	MIWA	U9DA−1 BS=76·56	1		
締付ローラーハンドル	IWAKI	SF−1（NEA仕様）	1		
同上受	IWAKI	Aストライク	1		
ピボットヒンジ	DIAMOND	2CAD（NEA仕様）	1/1		
ドアクローザ	DIAMOND	PS−103（ストップ付き）	1/1		
ATゴム	早川ゴム	SL·SP·EP 定尺L=2250（NEA仕様）	一式		
フランス落し	中西	DC800AT−M	2		
ヒレゴム	イワキ化成	IH−10	一式		
レックスネット	日東紡	グレー			
ガラスシール材		ライトグレー			

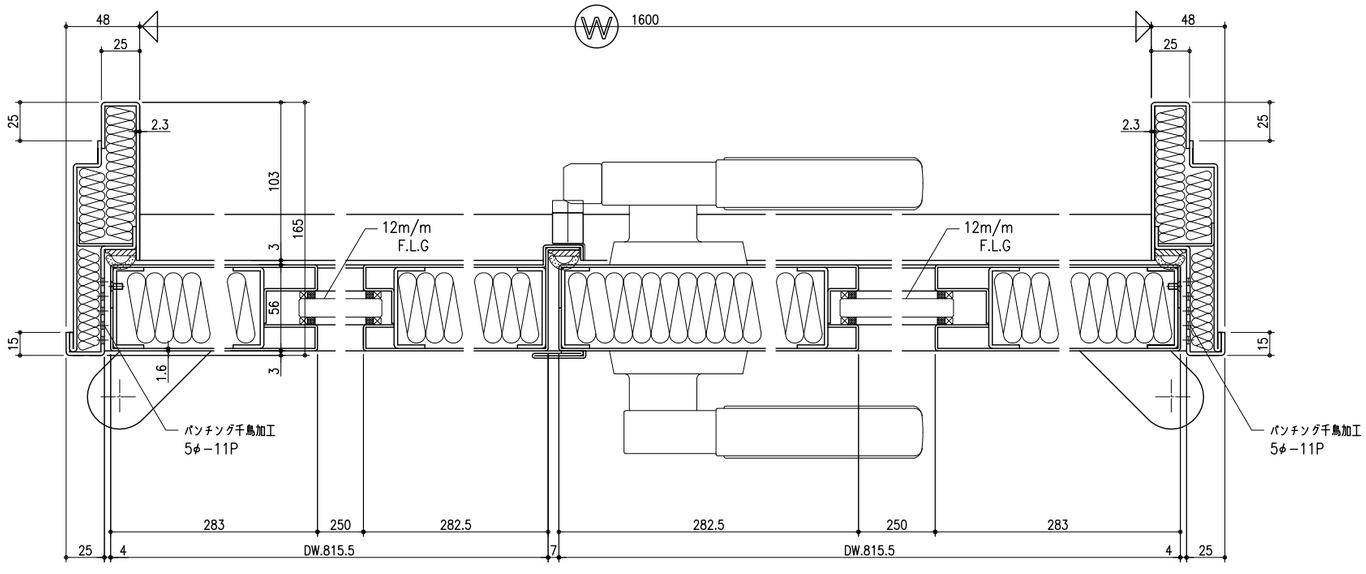

訂	2009.06.10	名称変更　SD-30→SD-35		
	2018.05.23	戸当り表記削除		
正				

日本環境アメニティ株式会社

物件名称	ＳＤ－３５　ＦＷ　沓摺フラットタイプ 平面・断面詳細図	承諾	検印		番号	SD-35 FW_(w1600R)
図面名称	防音鋼製建具製作図	縮尺　A1：1/2 A3：1/4	担当	——	作図	——	作図日	2019.05.23