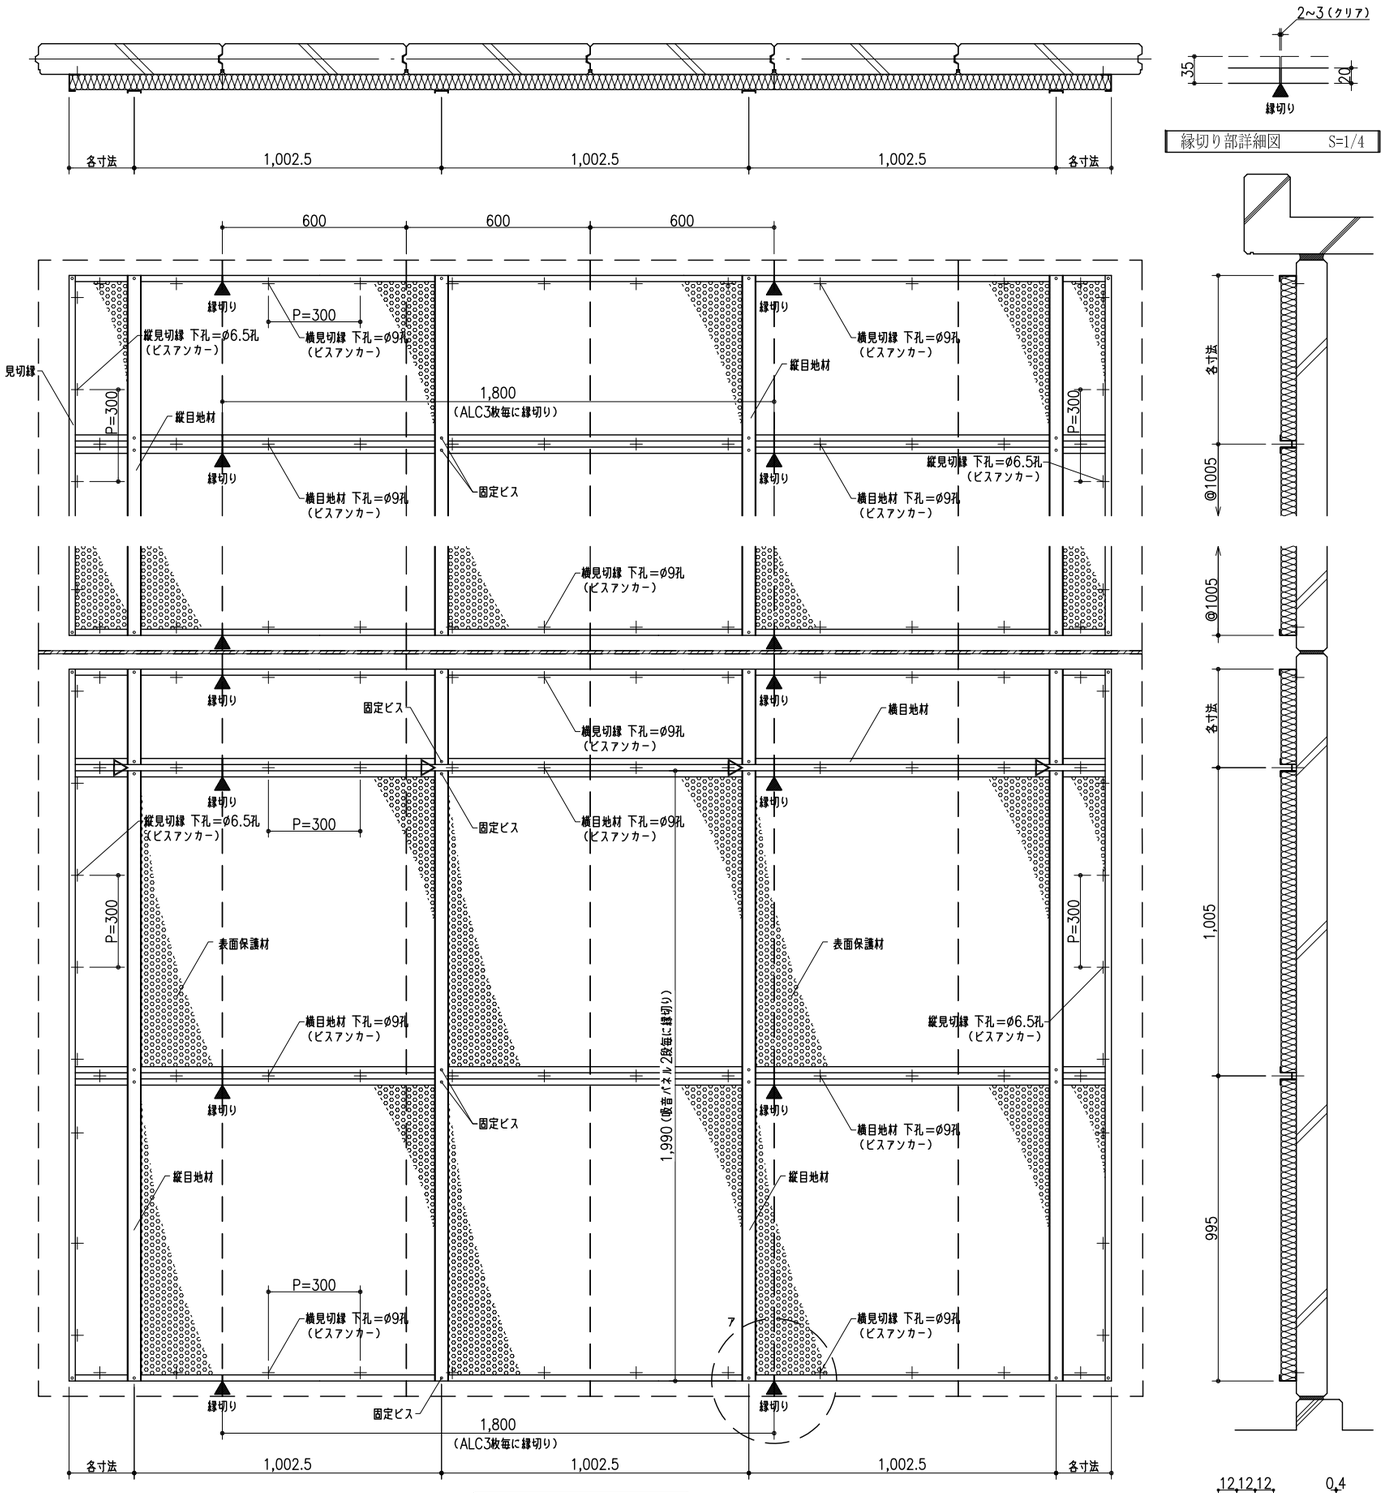

割付詳細図　S=1/10

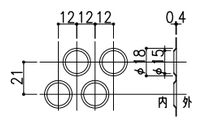

表面保護材詳細図　S=1/2

※ △ 印 縦目地材切断（吸音パネル2枚毎）
※ ▲ 印 横見切線・横目地材切断、縁切り（ロッキング対応）@1,800
※ ビスアンカー用下孔＝ø9孔（ロッキング対応、横見切線・横目地材）

※本図の仕様は、負圧風圧力2.0kN/m²以下の場合です。
条件が異なる場合、再検討が必要です。

上端詳細図　S=1/2

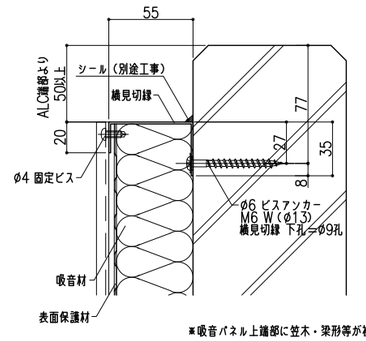

※吸音パネル上端部に笠木・梁形等が被ってくる場合はシール不要

縦目地部詳細図　S=1/2

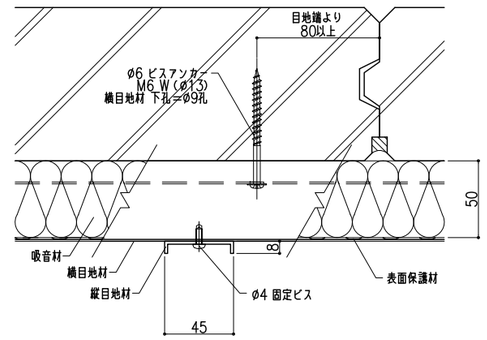

横目地部詳細図　S=1/2

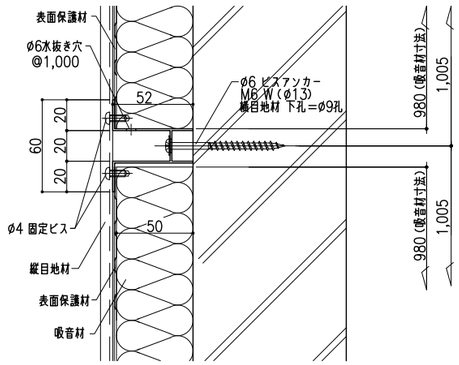

入隅詳細図　S=1/2

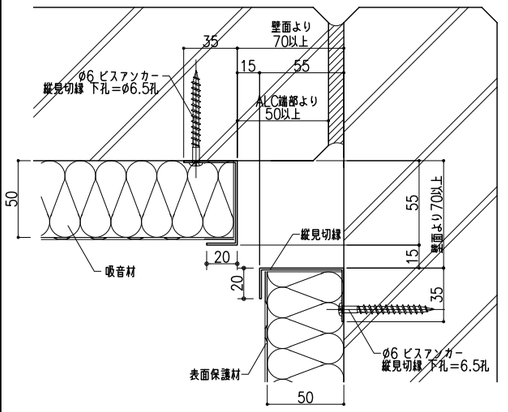

下端詳細図　S=1/2

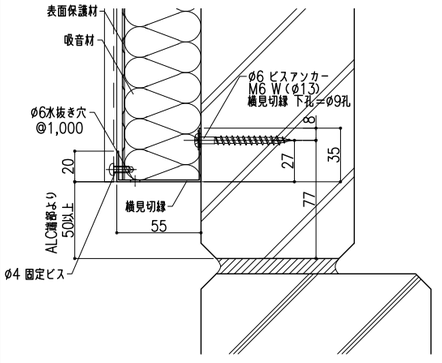

出隅詳細図　S=1/2

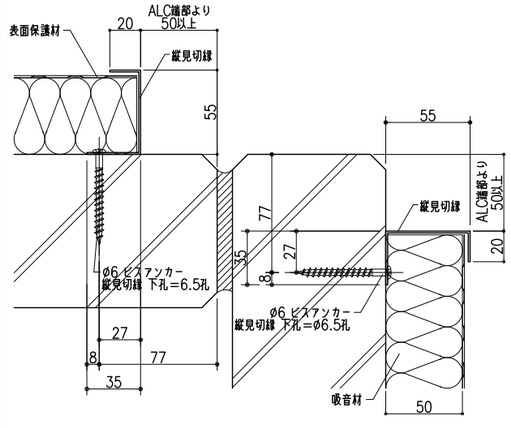

材料表

	名称	寸法	材質	備考
1	吸音材	980x50x2000	撥水性グラスウール（フローティングウール） 32kg/m³	撥水性ガラスクロス平貼り
2	表面保護材	980x2000（0.4t）	高耐蝕性めっき鋼板パンチング	めっき付着量K27
3	見切線	⌴−20x55x35x1.2t 標準L=4000	アルミ型材押し出し加工品 JIS H 4100 A6063S	
4	横目地材	⊓−60x52.4x1.2t 標準L=4000	アルミ型材押し出し加工品 JIS H 4100 A6063S	
5	縦目地材	⌴−45x8x2.0t 標準L=4000	アルミ型材押し出し加工品 JIS H 4100 A6063S	
6	固定ビス	ø4x16	SUSドリルねじ	
7	ビスアンカー	ø6×80 @300（ALC下地の場合）(M6 WH)	SUS ALC用ビスアンカー 丸エム製作所 アリンコ同等品	横目地材部
		ø6×65 @300（ALC下地の場合）(M6 WH)	SUS ALC用ビスアンカー 丸エム製作所 アリンコ同等品	横見切縁部
		ø6×65 @300（ALC下地の場合）	SUS ALC用ビスアンカー 丸エム製作所 アリンコ同等品	縦見切縁部

訂										
正										

日本環境アメニティ株式会社

物件名称	****	承諾	検印		番号	***-**
図面名称	A-111工法標準施工図（ALC板 縦貼り）	縮尺 A1：1/10 A3：1/20	担当	**	作図 **	作図日 2021.07.05